


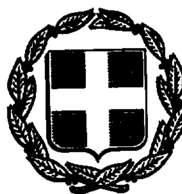

ΕΦΗΜΕΡΙΣ ΤΗΣ ΚΥΒΕΡΝΗΣΕΩΣ

ΤΗΣ ΕΛΛΗΝΙΚΗΣ ΔΗΜΟΚΡΑΤΙΑΣ

ΤΕΥΧΟΣ ΤΕΤΑΡΤΟ — Αρ. Φύλλου **61**

7 Φεβρουαρίου 1995

ΠΕΡΙΕΧΟΜΕΝΑ

ΑΝΑΔΑΣΩΣΕΙΣ

ΑΠΟΦΑΣΕΙΣ

ΠΟΛΕΟΔΟΜΙΑ

ΑΠΟΦΑΣΕΙΣ

ΑΝΑΔΑΣΩΣΕΙΣ

ΑΠΟΦΑΣΕΙΣ

Αριθ. 125 . (1)

Κήρυξη αναδασωτέας έκτασης (0,810) στρεμμάτων στη θέση Σαμάκι Κοινότητας Σαλμώνι του Νομού Ηλείας.

Ο ΝΟΜΑΡΧΗΣ ΗΛΕΙΑΣ

Έχοντας υπόψη:

1. Τις διατάξεις του Ν. 3200/55 περί διοικητικής αποκέντρωσης, όπως τροποποιήθηκε και συμπληρώθηκε μεταγενέστερα με το Ν.Δ. 532/1970 και την 24608/1.9.92 απόφαση Νομάρχη Ηλείας «περί παροχής εξουδιοδοτήσεως στους πρ/νους των Υπηρ. υπογράφειν εντολή Νομάρχη αποφάσεις κ.λπ. καθώς και το Ν. 2240/94.

2. Τις διατάξεις του άρθρου 117, παρ. 3 του Συντάγματος της Χώρας.

3. Τις διατάξεις του Ν. 998/79 «περί προστασίας των Δασών κ.λπ.» και ειδικώτερα τα άρθρα 41 παρ. 1, 38 παρ. 1γ, το Νόμο 2040/92 παρ. 3.

4. Τις διαταγές του Υπουργείου Γεωργίας, α) 160417/1180/6.7.1980, β) 18247/3049/24.9.80, γ) 141823/24.2.1983 και 85144/1468/9.9.1992.

5. Την 309/19.1.95 πρόταση του Δασαρχείου Πύργου για κήρυξη της δασεκτάσεως, που αναφέρεται στο θέμα, ως αναδασωτέας, διότι η δασική βλάστηση που την κάλυπτε, καταστράφηκε με πυρκαγιά στις 24 Νοεμβρίου 1994 και επιβάλλεται η εκ νέου δάσωσή της, αποφασίζουμε:

Κηρύσσουμε αναδασωτέα, με σκοπό την επαναδημιουργία με φυσική αναγέννηση, της δασικής βλάστησης που καταστράφηκε με πυρκαγιά την 24.11.94 την Δημόσια δασική έκταση, εμβαδού 0,810 στρεμμάτων (810 τ.μ.), που βρίσκεται στη θέση «Σαμάκι» της Κοινότητας Σαλμώνης, προσδιορίζεται από τα στοιχεία Α, Β, Γ, Δ, Α και έχει όρια:

Ανατολικά: Με δρόμο.
Δυτικά: Με ελαιόκτημα Κούλας Δαφαλιά.
Βόρεια: Με δημόσιο δάσος.
Νότια: Με δημόσιο δάσος,

όπως φαίνεται στο συνημμένο διάγραμμα, που αποτελεί αναπόσπαστο μέρος της απόφασης αυτής.

Η απόφαση αυτή να δημοσιευθεί στην Εφημερίδα της Κυβερνήσεως.


Πύργος, 19 Ιανουαρίου 1995

Ο Νομάρχης
ΓΕΩΡΓΙΟΣ ΜΠΡΕΓΙΑΝΝΗΣ

ΑΠΟΣΠΑΣΜΑ ΧΑΡΤΟΥ Ανηκει στην υπαριθ 25/95 Απ/ΝΟ Ηλείας

Περιοχής Κοινότητας Σαλμώνης στο οποίο φαίνεται η έκταση που κάηκε στη θέση: "Σαμάκι" την 24η Νοεμβρίου 1994 εμβαδού 0,810 στρ.


Κλίμακα: 1:20.000

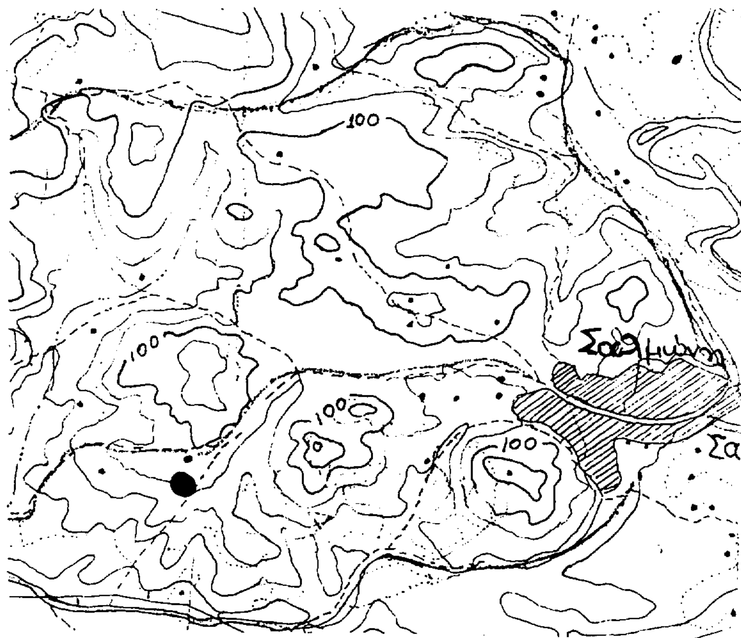


● :Θέση καείσας έκτασης

ΤΟΠΟΓΡΑΦΙΚΟ ΔΙΑΓΡΑΜΜΑ

της παραπάνω καείσας έκτασης εμβαδού 0,810 στρ.

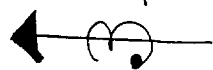

Κλίμακα 1:500

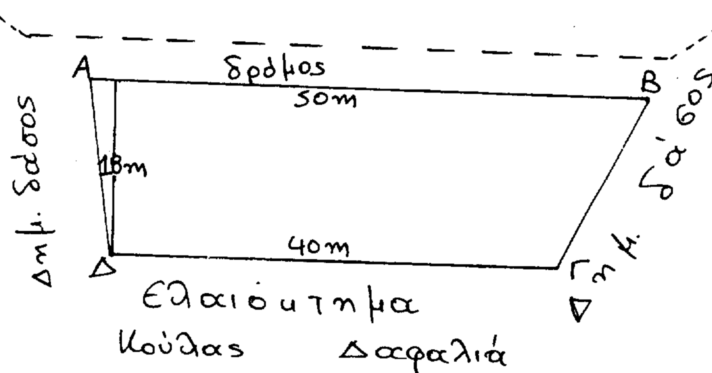

Ελαιόκτημα

Κούλας Δαφαλιά

Πύργος 11-1-95	ΘΕΩΡΗΘΗΚΕ	Πύργος 19-1-95
Η	Πύργος 11-1-95	Ο
Συντάκτης	Ο	ΝΟΜΑΡΧΗΣ
	Δασάρχης	
Αικατερίνη Γουρέλη	Παναγ. Σάσσαλος	ΓΕΩΡΓ. ΜΠΡΕΓΙΑΝΝΗΣ
Δασολόγος	Δασολόγος	

Αριθ. 56 (2)

Κήρυξη αναδασωτέας έκτασης 0,914 στρεμμάτων στη θέση «Πατωτή» Κοινότητας Νέας Φυγαλείας του Νομού Ηλείας.

Ο ΝΟΜΑΡΧΗΣ ΗΛΕΙΑΣ

Έχοντας υπόψη:

1. Τις διατάξεις του Ν. 3200/55 περί διοικητικής αποκέντρωσης, όπως τροποποιήθηκε και συμπληρώθηκε μεταγενέστερα με το Ν.Δ. 532/1970 και την 24608/1.9.92 απόφαση Νομάρχη Ηλείας «περί παροχής εξουδιοδοτήσεως στους πρ/νους των Υπηρ. υπογράφειν εντολή Νομάρχη αποφάσεις κ.λπ. καθώς και το Ν. 2240/94.

2. Τις διατάξεις του άρθρου 117, παρ. 3 του Συντάγματος της Χώρας.

3. Τις διατάξεις του Ν. 998/79 «περί προστασίας των Δασών κ.λπ.» και ειδικώτερα τα άρθρα 41 παρ. 1, 38 παρ. 1γ, το Νόμο 2040/92 παρ. 3.

4. Τις διαταγές του Υπουργείου Γεωργίας, α) 160417/1180/6.7.1980, β) 18247/3049/24.9.80, γ) 141823/24.2.1983 και 85144/1468/9.9.1992.

5. Την 2/3.1.95 πρόταση του Δασαρχείου Ολυμπίας για κήρυξη της δασεκτάσεως, που αναφέρεται στο θέμα, ως αναδασωτέας, διότι η δασική βλάστηση που την κάλυπτε, καταστράφηκε με εκχέρσωση στις αρχές μηνός Νοεμβρίου 1994 από τον Πέτρο Μπαλαδήμα, κάτοικο Νέας Φυγαλείας και επιβάλλεται η εκ νέου δάσωσή της, αποφασίζουμε:

Κηρύσσουμε αναδασωτέα, με σκοπό την επαναδημιουργία με φυσική αναγέννηση, της δασικής βλάστησης που καταστράφηκε με εκχέρσωση στις αρχές μηνός Νοεμβρίου 1994 από τον Πέτρο Μπαλαδήμα, κάτοικο Νέας Φυγαλείας την δημόσια δασική έκταση, εμβαδού 0,914 στρεμμάτων (914 τ.μ.), που βρίσκεται στη θέση «Πατωτή» της Κοινότητας Νέας Φυγαλείας, προσδιορίζεται από τα στοιχεία Α, Β, Γ, Δ, Ε, Ζ, Η, Α και έχει όρια:

Ανατολικά: Με αγροτικό δρόμο και πέραν δάσος χαλεπίου πεύκης.

Δυτικά: Με δάσος χαλεπίου πεύκης.

Βόρεια: Με δάσος χαλεπίου πεύκης.

Νότια: Με ελαιώνα ιδίου,


όπως φαίνεται στο συνημμένο διάγραμμα, που αποτελεί αναπόσπαστο μέρος της απόφασης αυτής.


Η απόφαση αυτή να δημοσιευθεί στην Εφημερίδα της Κυβερνήσεως.

Πύργος, 11 Ιανουαρίου 1995

Ο Νομάρχης

ΓΕΩΡΓΙΟΣ ΜΠΡΕΓΙΑΝΝΗΣ

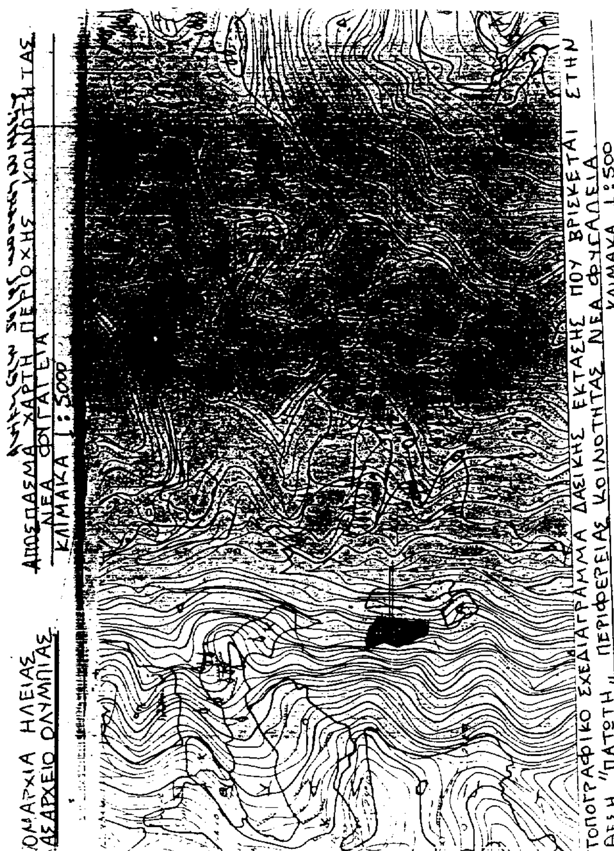

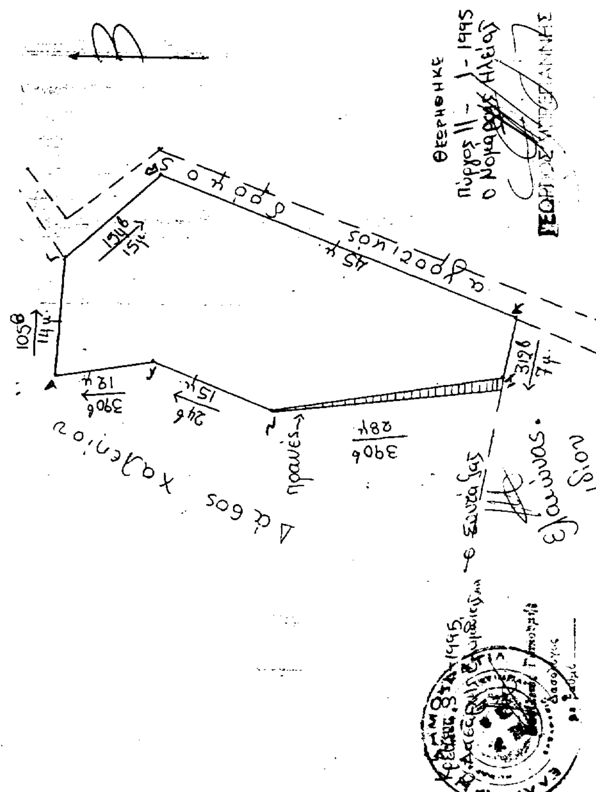

ΠΟΛΕΟΔΟΜΙΑ

ΑΠΟΦΑΣΕΙΣ

Αριθ. 2982/94 (3)

Τροποποίηση ρυμοτομικού σχεδίου πόλεως Ναυπλίου στο Ο.Τ. 377 που αφορά αλλαγή χρήσης γης.

Ο ΝΟΜΑΡΧΗΣ ΑΡΓΟΛΙΔΑΣ

Έχοντας υπόψη:

1. Τις διατάξεις του από 17.7.1923 Ν.Δ/τος, περί σχεδίων πόλεων και κωμών του Κράτους και ειδικώτερα τα άρθρα 3 και 70 αυτού.
2. Τις διατάξεις του Ν. 3200/55 περί Διοικητικής Αποκέντρωσης, όπως τροποποιήθηκαν και συμπληρώθηκαν μεταγενέστερα και ισχύουν σήμερα.
3. Τις διατάξεις του Α.Ν. 314/68, όπως τροποποιήθηκαν και συμπληρώθηκαν με το Ν.Δ. 1018/71 και με την παρ. 3 του άρθρου 34 του Ν. 1577/85.
4. Το Β.Δ. της 14.8.1961 (ΦΕΚ 102Δ) το οποίο εντάσσει την περιοχή στο σχέδιο πόλης Ναυπλίου και τροποποιήθηκε με την 1934/26.4.1989 απόφαση Νομάρχη Αργολίδας.
5. Την αρ. 62616/2657/18.9.85 (ΦΕΚ 702 Β) κοινή απόφαση των Υπ. Εσωτερικών, Δημόσιας Τάξης και ΥΠΕΧΩΔΕ, με την οποία μεταβιβάζεται στον Νομάρχη η αρμοδιότητα τροποποιήσεων του εγκεκριμένου σχεδίου και καθορισμού όρων και περιορισμών δόμησης.
6. Τις διατάξεις του Ν. 1558/85, Κυβέρνηση και Κυβερνητικά Όργανα, όπως συμπληρώθηκε με το Ν. 2081/92 και ειδικώτερα το άρθρο 29Α αυτού.
7. Τις διατάξεις του Ν. 1337/83 Επέκταση των Πολεοδομικών σχεδίων οικιστική ανάπτυξη και σχετικές ρυθμίσεις και ειδικώτερα το άρθρο 38 αυτού.
8. Την από 9.12.93 αίτηση των Αγγ. Κρανιά, Δημ. Κρανιά και Νικολάου Κρανιά προς τον Δήμο Ναυπλιέων με την οποία αιτούνται την τροποποίηση.
9. Την με αρ. 5/94 απόφαση του Δημοτικού Συμβουλίου του Δήμου Ναυπλιέων που γνωμοδοτεί υπέρ της τροποποίησης του σχεδίου πόλης στο Ο.Τ. 377.
10 Την υποβολή της με αρ. 619/11.3.94 ένστασης των Ελ. Ρετάλη, Κων/νου Ρετάλη, κ.λπ. προς τον Δήμο Ναυπλιέων.
11. Την με αρ. 79/94 οριστική απόφαση του Δ.Σ. Δήμου Ναυπλιέων.
12. Την με αρ. 58/3/23/20.7.94 σύμφωνη γνώμη του Σ.Χ.Ο.Π. Ν. Αργολίδας, αποφασίζουμε:

Άρθρο 1ο

Εγκρίνεται η τροποποίηση που αφορά σε αλλαγή χρήσης από αμιγή σε γενική κατοικία στο Ο.Τ. 377 και μόνο για τα οικόπεδα που έχουν πρόσωπο στην οδό Άργους.

Άρθρο 2ο

Η ισχύς της παρούσας αρχίζει από την δημοσίευσή της στην Εφημερίδα της Κυβερνήσεως.

Ακροτελεύταιο άρθρο

Από τις διατάξεις αυτής της απόφασης δεν προκαλείται δαπάνη σε βάρος του κρατικού προϋπολογισμού, ούτε του Δήμου Ναυπλίου.

Η απόφαση αυτή να δημοσιευθεί στην Εφημερίδα της Κυβερνήσεως.

Ναύπλιο, 19 Ιανουαρίου 1995

Ο Νομάρχης

Γ. ΑΠΟΣΤΟΛΟΠΟΥΛΟΣ


ΟΤ 376
ΟΤ 381
ΟΤ 382
ΚΧ

Υ.Χ.Ο.Π

ΕΠΑ 8284

ΟΤ 358

ΟΤ 357

3661

ορiθ.

2982/19.1.95

Απόφαση Νομάρχη Αργολίδας

που αφορά τροποποίηση ρυμ. σχεδίου πόλεως Ναυπλίου στο ΟΤ 377 με αλλαγή χρήσης γης

19-1-95

Ο Προϊστάμενος ΤΠ ή ΠΕ

Δ. Παντοπούλου

Αρχ Μηχ/κός Τμημ. Α'

ΕΛΛΗΝΙΚΗ ΔΗΜΟΚΡΑΤΙΑ

ΣΥΜΒΟΥΛΙΟ ΠΕ.ΧΩ.ΔΕ. Ν. ΑΡΓΟΛΙΔΑΣ


20-7-94

Ο Πρόεδρος

Η Γραμματεύς

Τα μέλη τα φέροντα

Τ.Ν.Ε.	ΑΡΧΙΤΑΣ
Γ.Υ.Δ.Κ.	ΠΕΠΥ-ΤΕΜ
Τ.Γ.Δ.Κ	Τ.Π.-Π.Ε.

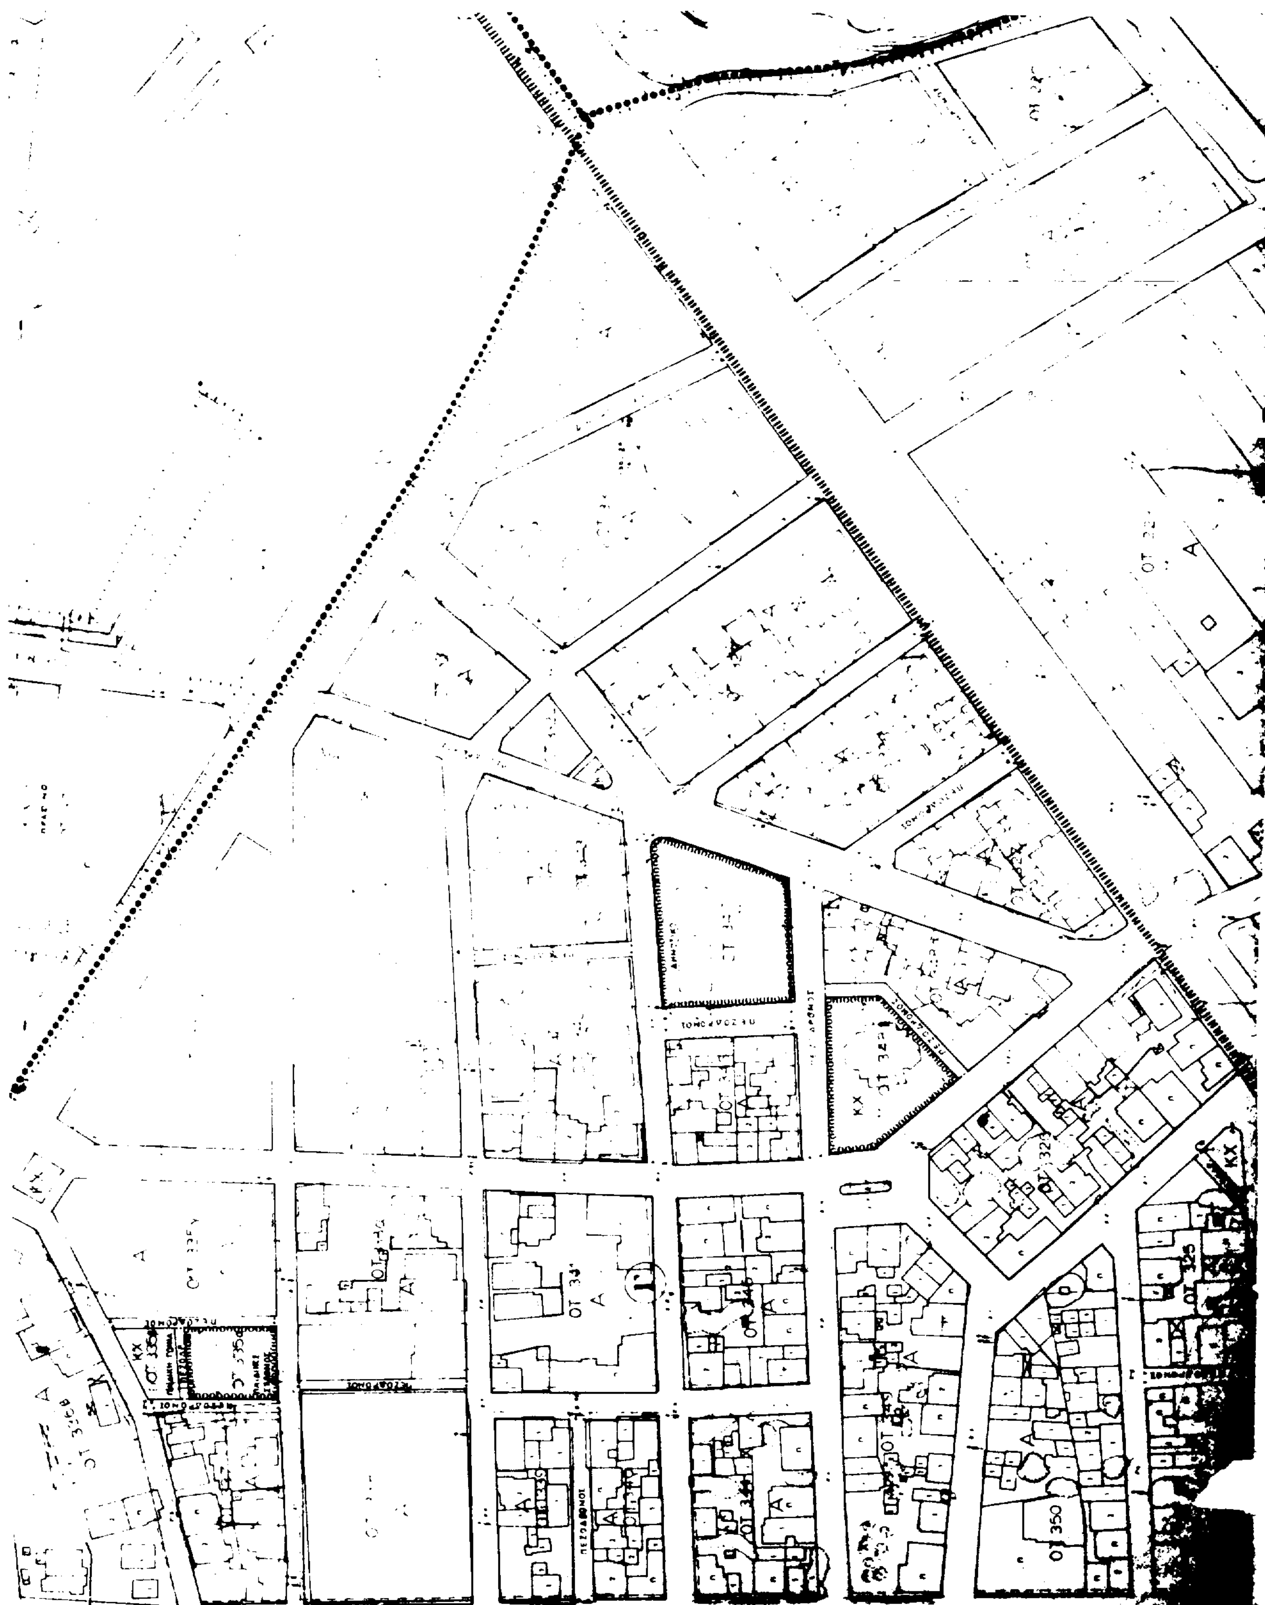

ΠΟΛΕΟΔΟΜΙΚΗ ΜΕΛΕΤΗ - ΑΝΑΘΕΩΡΗΣΗ - ΕΠΕΚΤΑΣΗ

29-7-82

ΡΥΜΟΤΟΜΙΚΟ ΣΧΕΔΙΟ

ΠΡΟΝΟΙΑ - ΒΥΖΑΝΤΙΟ

Π. 2.1β